



Committente
Comune di Nogara -
3° SETTORE
(Lavori Pubblici -
Manutenzione
Patrimonio - Ambiente -
Urbanistica)

Rup
Ing. Antonello Scipioni

Progettista e CSP:
Arch. Chiara Gaiga

Collaboratori al progetto:
Architettonico:
Arch. Chiara Balzaro
Strutture:
Ing. Alberto Grazioli
**Impianti termici ed
elettrici:**
Ing. Andrea Pignato

Approvazione

Progetto esecutivo

LAVORI DI DEMOLIZIONE E RICOSTRUZIONE DEL
REFETTORIO PRESSO LA SCUOLA PRIMARIA
"DON CALABRIA".

LAB. DC.01
PARTICOLARI COSTRUTTIVI -
STRATIGRAFIE E SISTEMI COSTRUTTIVI


prog. n°	data	titolo	aut.		
17-08-2023					
REV.	data	motivo	descrizione	elaborati	appr. ne
1					

StudioArchipro
Corso Porta Nuova 51 - 37122 Verona tel. 045642539 -
348743701
www.studioarchipro.it e-mail info@studioarchipro.it



scala
1:50 - 1:10

lo studio si riserva a termini di legge la proprietà del presente disegno
con divieto di riproduzione o cederlo a terzi senza sua autorizzazione


PIANTA PIANO TERRA Scala 1:50

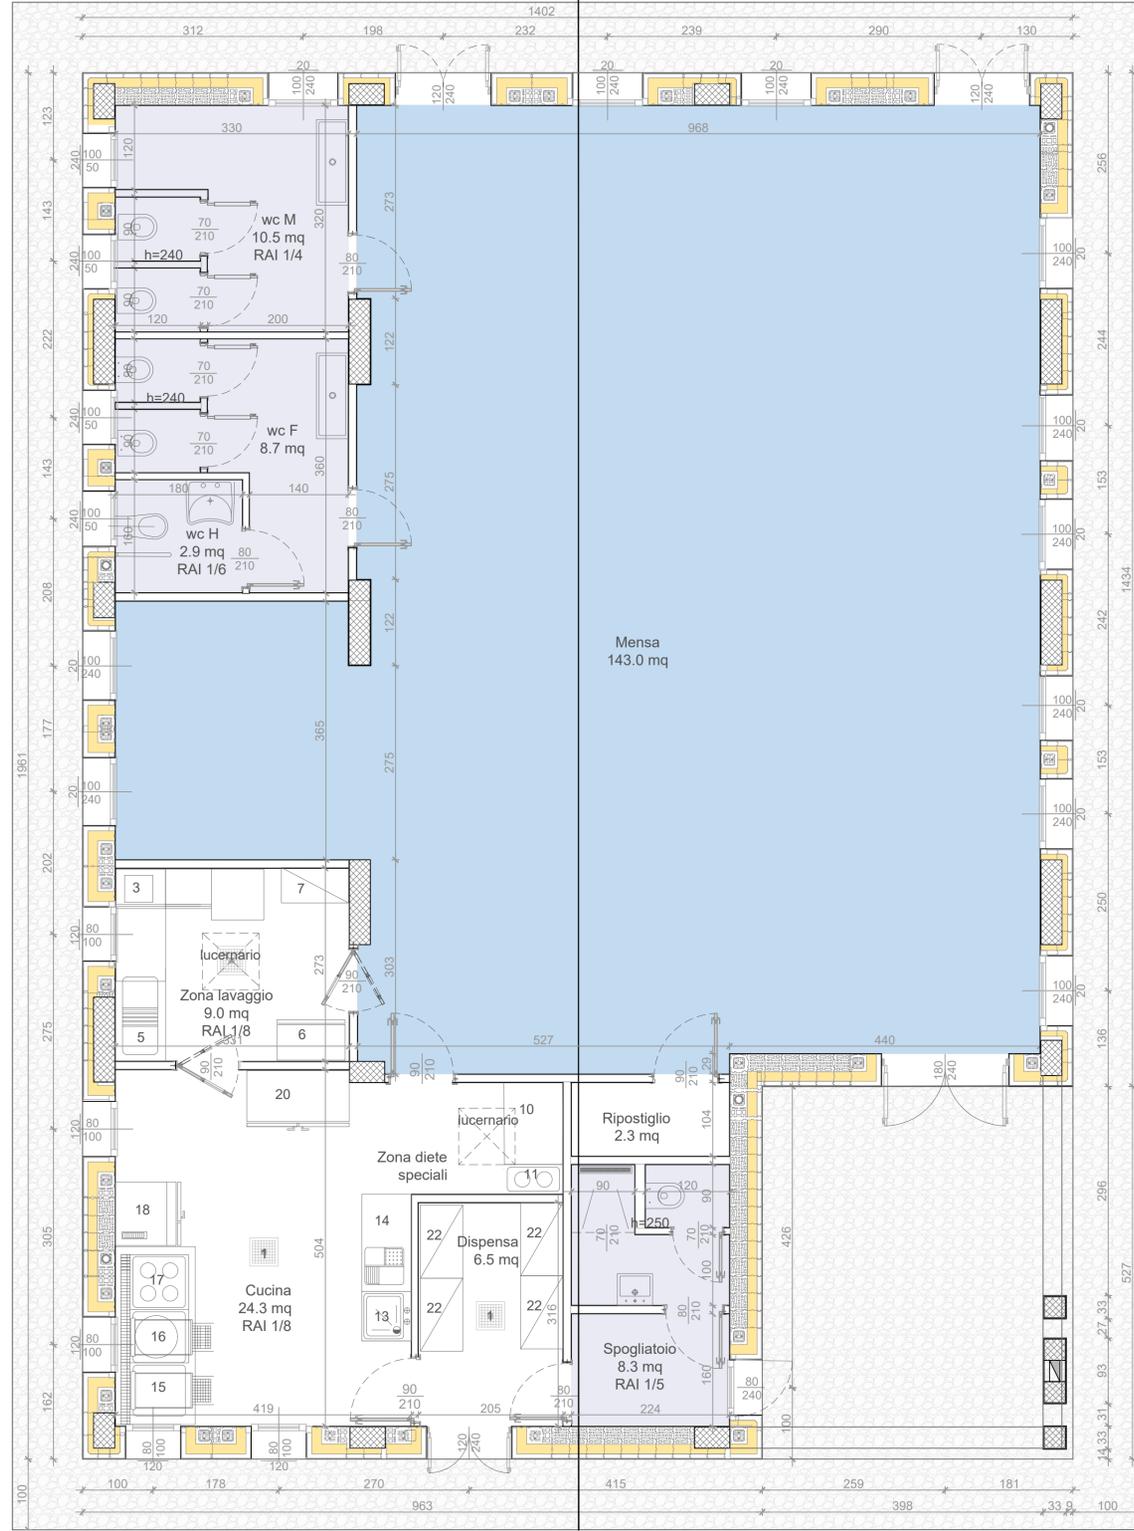


SEZIONE A-A

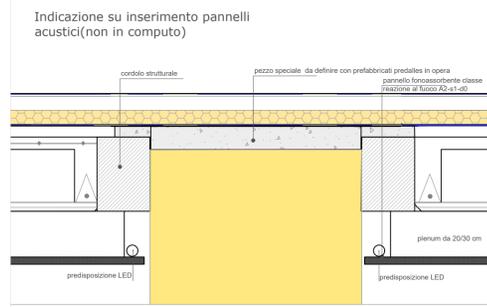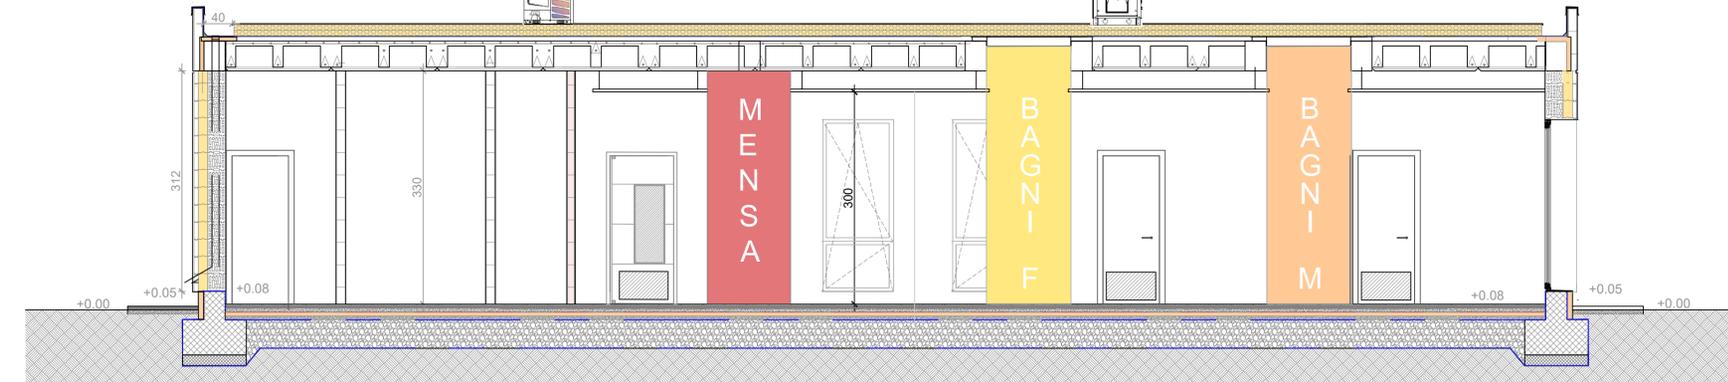

CONTROSOFFITTI (esclusi dall'appalto)
Pannelli fonoassorbenti tipo - Gyproc Gypstone quattro 41

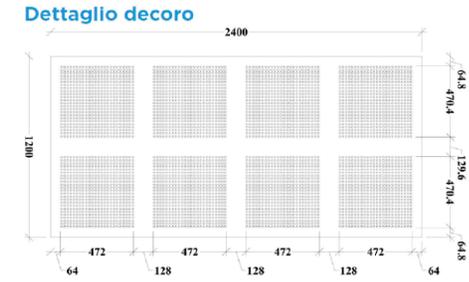


Particolare aggancio controsoffitto acustico

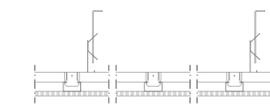


LEGENDA

- Controsoffitto standard
- Controsoffitto acustico


Particolare Gronda

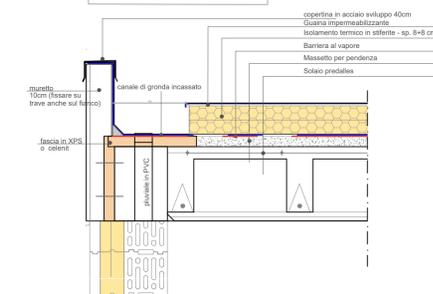


SOLAIO CONTROTERRA

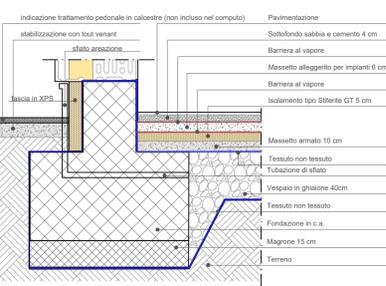

SOLAIO DI COPERTURA

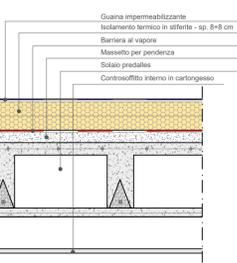

LUCERNARIO CUCINA

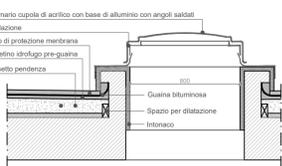

STRATIGRAFIE Scala 1:10

PARETI DIVISORIE INTERNE H. 3.50m



PARETI DIVISORIE INTERNE H. 2.60m



PARETI DIVISORIE E190



PARETI PERIMETRALI



ATTENZIONE: LE MISURE VANNO VERIFICATE E AGGIORNATE IN CANTIERE