 

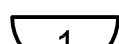




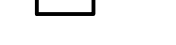

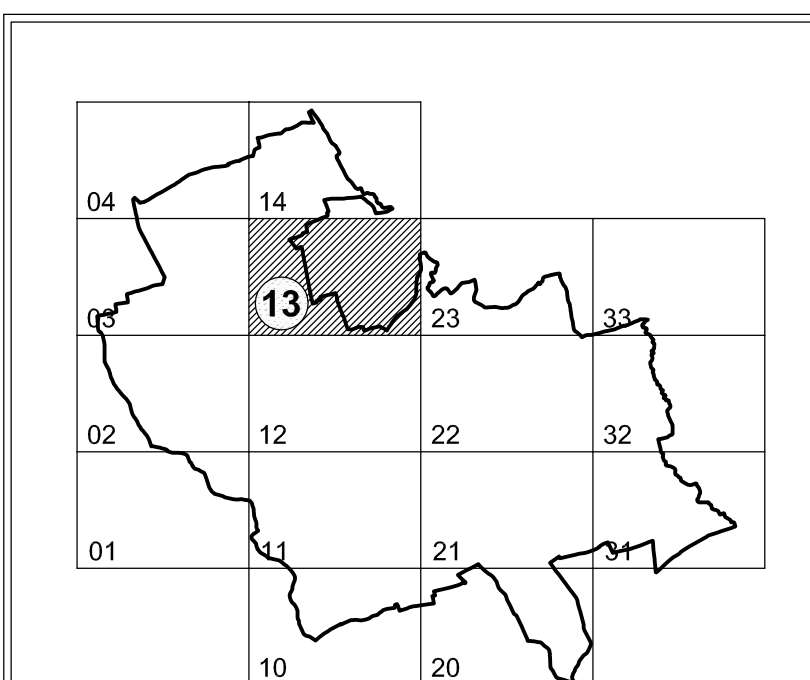
	limite di area
	limite di area - piano attuativo obbligatorio
	indicatore di zona omogenea
	indicatore progressivo di area
	lotto inedificato
	servizio esistente (vedi codici)
	servizio futuro (vedi codici)
	servizi della formazione e della cultura
	servizi della vita associata
	servizi del verde e dello sport

- attività produttiva da confermare
- attività produttiva da stabilizzare
- ▲ attività produttiva da trasferire
- * edificio significativo
- percorso ciclo-pedonale di progetto
- ■ ■ ■ ■ viabilità di progetto

2	2	scuola per l'infanzia
3	3	scuola elementare
4	4	scuola dell'obbligo
5	5	scuola superiore
9	9	chiesa
10	10	opere parrocchiali
15	15	biblioteca
16	16	centro culturale
21	21	cinema
22	22	teatro
27	27	casa per anziani
34	34	ospedale
37	37	municipio
39	39	ufficio pubblico
83	83	giardino pubblico
84	84	impianti sportivi di base
85	85	impianti sportivi per agonistica

**AGGIORNAMENTO FOGLIO 13**

TAV. **13.1** **P.R.G. VIGENTE** Scala 1:2000



Allegato alla determinazione
n° 35 del 04.03.2006

Il progettista
Arch. Massimo Vincenzi

COMUNE DI NOGARA
3° Settore (Tecnico - Urbanistico-Ambientale)
- UFFICIO DI PIANO -

Collaboratori: Geom. Antonello Sapori	File: G:\Deliver 33 - \PRG\BETC\GPRG\BETC\MA\BET 2005\Variale_3_200
---------------------------------------	---

13