


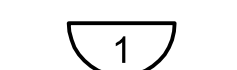



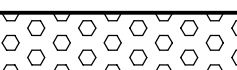
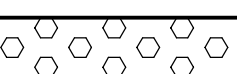








LEGENDA degli elaborati in scala 1/2000



Indicazioni progettuali generali:

-  limite di area
-  limite di area - piano attuativo obbligatorio
-  indicatore di zona omogenea
-  indicatore progressivo di area
-  lotto ineditificato
-  servizio esistente (vedi codici)
-  servizio futuro (vedi codici)
-  servizi della formazione e della cultura
-  servizi della vita associata
-  servizi del verde e dello sport

Indicazioni progettuali puntuali:

-  attività produttiva da confermare
-  attività produttiva da stabilizzare
-  attività produttiva da trasferire
-  edificio significativo
-  percorso ciclo-pedonale di progetto
-  viabilità di progetto

codici dei servizi ○ = esistente - □ = previsto):

- 2

2

scuola per l'infanzia
- 3

3

scuola elementare
- 4

4

scuola dell'obbligo
- 5

5

scuola superiore
- 9

9

chiesa
- 10

10

opere parrocchiali
- 15

15

biblioteca
- 16

16

centro culturale
- 21

21

cinema
- 22

22

teatro
- 27

27

casa per anziani
- 34

34

ospedale
- 37

37

municipio
- 39

39

ufficio pubblico
- 83

83

giardino pubblico
- 84

84

impianti sportivi di base
- 85

85

impianti sportivi per agonistica






*Comune di Nogara*  
*Provincia di Verona*  
Verona - Mantova - Padova - Vicenza - Trento - Bolzano

**P.R.G.**

AGGIORNAMENTO FOGLIO **31**

TAV. **31.1** **P.R.G. VIGENTE** Scala 1:2000

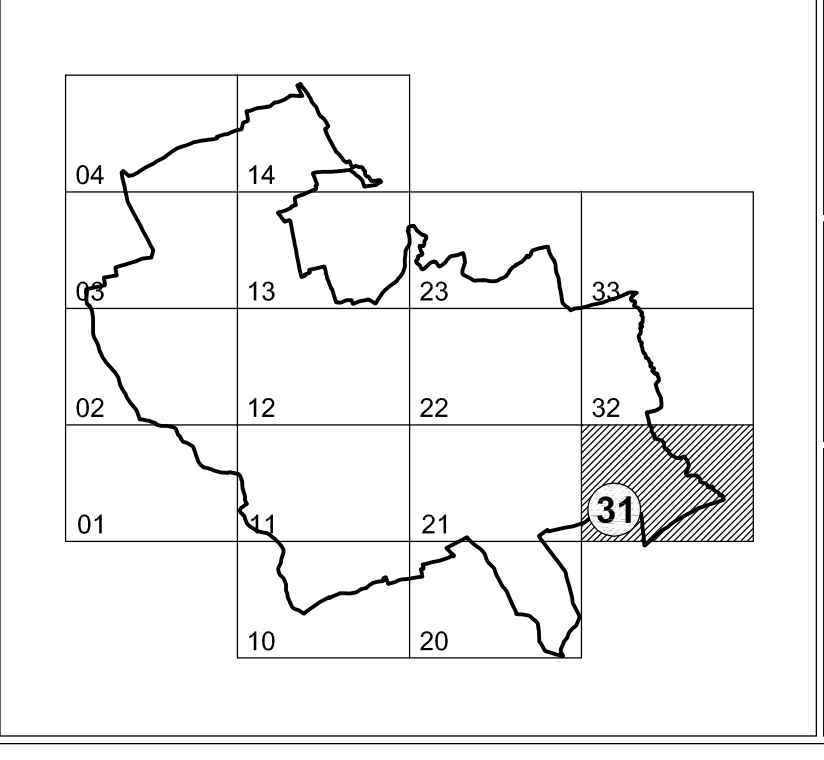

Visto: IL SINDACO

Visto: IL SEGRETARIO

Allegato alla determinazione  
n° 35 del 04.03.2006

Il progettista  
Arch. Massimo Vincenzi

COMUNE DI NOGARA  
3° Settore (Servizio - Urbanistico-Ambientale)  
- UFFICIO DI PIANO -

Collaboratori: Geom. Antonello Scipioni