

LEGENDA degli elaborati in scala 1/2000



Indicazioni progettuali generali:

- limite di area
- limite di area - piano attuativo obbligatorio
- indicatore di zona omogenea
- indicatore progressivo di area
- lotto inedificato
- servizio esistente (vedi codici)
- servizio futuro (vedi codici)
- servizi della formazione e della cultura
- servizi della vita associata
- servizi del verde e dello sport

Indicazioni progettuali puntuali:

- attività produttiva da confermare
- attività produttiva da stabilizzare
- attività produttiva da trasferire
- edificio significativo
- percorso ciclo-pedonale di progetto
- viabilità di progetto


codici dei servizi = esistente - = previsto):

- scuola per l'infanzia
- scuola elementare
- scuola dell'obbligo
- scuola superiore
- chiesa
- opere parrocchiali
- biblioteca
- centro culturale
- cinema
- teatro
- casa per anziani
- ospedale
- municipio
- ufficio pubblico
- giardino pubblico
- impianti sportivi di base
- impianti sportivi per agonistica



AGGIORNAMENTO FOGLIO 21

TAV. 21.1 P.R.G. VIGENTE Scale 1:2000

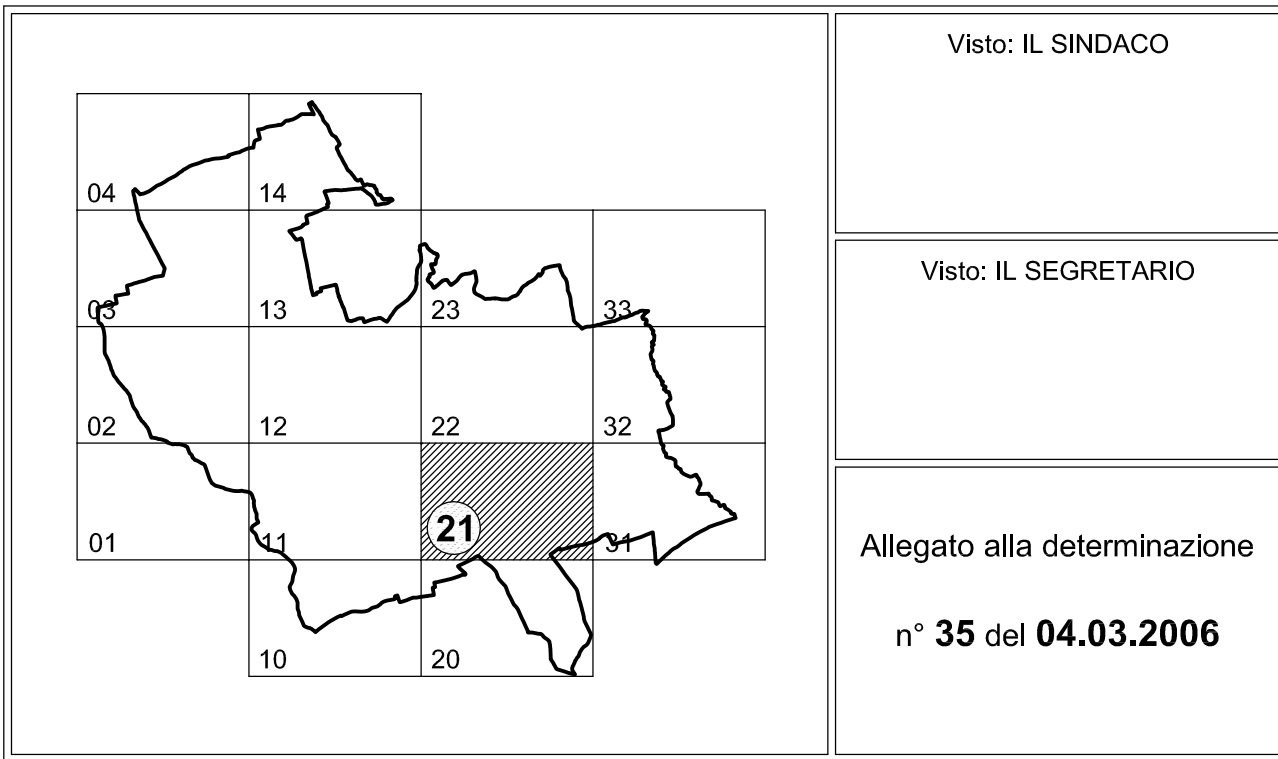

Il progettista Arch. Massimo Vincenzi  
COMUNE DI NOGARA 3° Settore (Tecnico - Urbanistico-Ambientale) - UFFICIO DI PIANO -  
Collaboratori: Oronzo, Antonio, Scipione  
Foglio 21.1 - URBANISTICO-AMBIENTALE COMUNALE 3.2006