PROVINCIA DI VERONA

COMUNE DI NOGARA

PROGETTO DI ALLARGAMENTO E RIQUALIFICAZIONE DELLA S.P. N°30 "DELL'ADIGE E DEL TARTARO" TRATTO DA SALIZZOLE A NOGARA

LOTTO 2° - OPERE IN COMUNE DI NOGARA

ROTATORIA ALL'INTERSEZIONE TRA LA S.S. N°12 E LA S.P. N°30

PROGETTO DEFINITIVO

7

SEZIONI TIPO
E PARTICOLARI COSTRUTTIVI

DATA
Giugno 2021

AGGIORNATO
Giugno 2021

PRATICA
n° dis.

NOME FILE
SEZ-CARNEVALI

Progettazione: ing. Maurizio Braggio

STUDIO ASSOCIATO CARNEVALI GIORGI TEDESCHI GARDA S.r.l.
Via Cesare Battisti,53 - 37122 VERONA - Tel. 045 8010277 - fax 045 8010278
www.studioassociatocarnevali.it - info@studioassociatocarnevali.it

SEZIONE TIPO 1
Scala 1:50

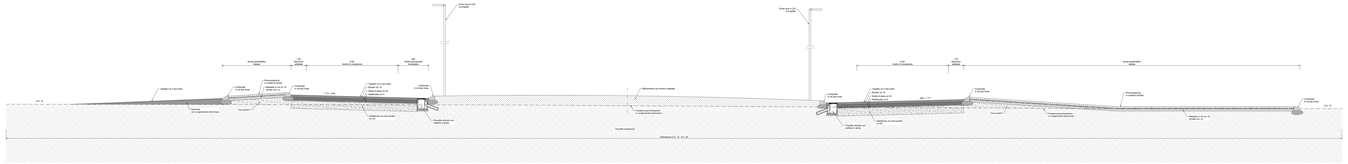
Profilo terreno in progetto
Profilo terreno in progetto
Asse quadrilatero
Asse quadrilatero
Asse quadrilatero