Comune di NOGARA — Provincia di VERONA

PROGETTO IMPIANTO ELETTRICO PER OPERE DI ILLUMINAZIONE PUBBLICA INERENTE LAVORI DI MIGLIORAMENTO E MESSA IN SICUREZZA DELLA STRADA PROVINCIALE N° 49 DELL'OSON CON COSTRUZIONE DI UNA ROTATORIA TRA L'INCROCIO DI VIA RAFFA CON VIA CASOTTI E DI UNA PISTA CICLOPEDONALE

Descrizione elaborato: – PARTICOLARI COSTRUTTIVI.	Il Tecnico Berardo Per. Ind. Luca
Progetto definitivo / Progetto esecutivo	Il Committente
N. Progetto: RSP49–EIP–01	
Data Progetto definitivo: Aprile 2020	Tavola N. – EIP01/2 –
Data Progetto esecutivo: Dicembre 2020	Fogli N. ***
Aggiornamento Elaborato:	Scala 1:10 – 1:50

Berardo Per. Ind. Luca
PROGETTISTA IMPIANTI ELETTRICI
Via Molino di Sopra, 57 – NOGARA (VR)
TEL. & Fax 0442/61004 Cell. 348 7472542
e-mail: berardlu@tiscali.it

PARTICOLARI DI SCAVO Scala 1:10

PARTICOLARE DELLA SEZIONE SCAVO SU TERRA NEL TRATTO TRA QUADRO DI PROTEZIONE E COMANDO E PISTA CICLOPEDONALE

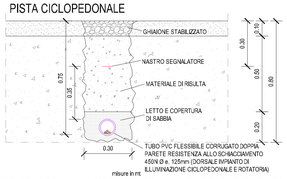

PARTICOLARE DELLA SEZIONE SCAVO NEL TRATTO DI PISTA CICLOPEDONALE (SCAVO SU TERRA CON FINITURA COME DA PROGETTO EDILE)

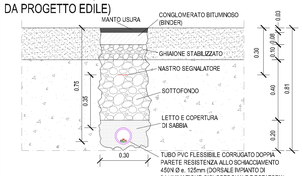

PARTICOLARE DELLA SEZIONE SCAVO SU ASFALTO NEI TRATTI DI ATTRAVERSAMENTO ROTATORIA E DORSALE TORRE FARO (SCAVO SU ASFALTO DELLA SEDE STRADALE ESISTENTE CON FINITURA COME DA PROGETTO EDILE)

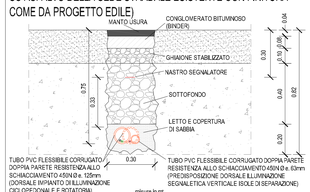

PARTICOLARE DELLA SEZIONE SCAVO SU ASFALTO NEL TRATTO DI ATTRAVERSAMENTO TRA PISTA CICLOPEDONALE E ROTATORIA (SCAVO SU ASFALTO DELLA SEDE STRADALE ESISTENTE CON FINITURA COME DA PROGETTO EDILE)

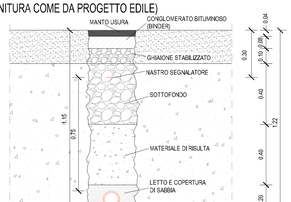

PARTICOLARE DELLA SEZIONE SCAVO SU ASFALTO ISOLA CENTRALE ROTATORIA (SCAVO SU ASFALTO DELLA SEDE STRADALE ESISTENTE CON FINITURA COME DA PROGETTO EDILE)

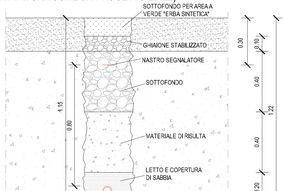

SEZIONE II-II Scala 1:50

VISTA IN SEZIONE PALO TIPO PER ILLUMINAZIONE PISTA CICLOPEDONALE

SCHEMA ELETTRICO TIPO PER DERIVAZIONE PUNTO LUCE SU PALO DI ILLUMINAZIONE PISTA CICLOPEDONALE

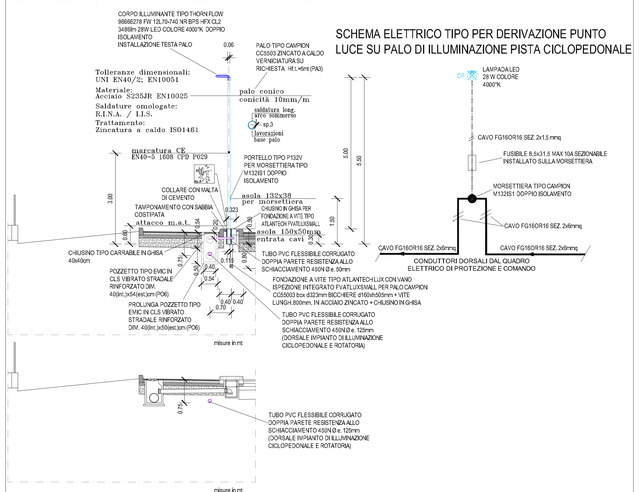

SEZIONE III-III Scala 1:50

VISTA IN SEZIONE PALO TIPO PER ILLUMINAZIONE ENTRATA/USCITA ROTATORIA E PISTA CICLOPEDONALE

SCHEMA ELETTRICO TIPO PER DERIVAZIONE PUNTO LUCE SU PALO DI ILLUMINAZIONE ENTRATA/USCITA ROTATORIA E PISTA CICLOPEDONALE

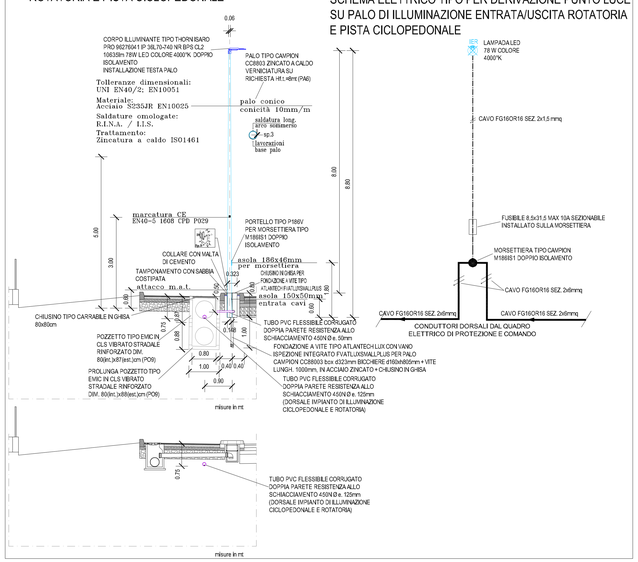

SEZIONE V-V Scala 1:50

VISTA IN SEZIONE PALO TIPO PER ILLUMINAZIONE ATTRAVERSAMENTO PEDONALE

SCHEMA ELETTRICO TIPO PER DERIVAZIONE PUNTI LUCE SU PALO DI ILLUMINAZIONE ATTRAVERSAMENTO PEDONALE

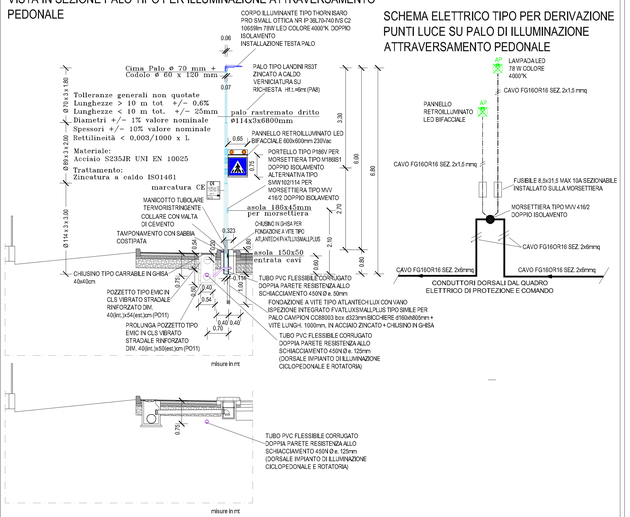

SEZIONE I-I Scala 1:50

VISTA IN SEZIONE ARMADIO ALLOGGIAMENTO CONTATORE FORNITURA ELETTRICA E QUADRO COMANDO E PROTEZIONE IMPIANTO

VISTA FRONTALE ARMADIO

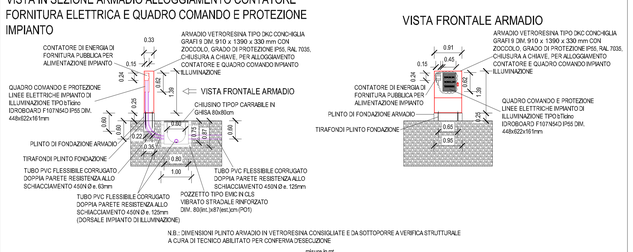

VISTA FRONTALE ARMADIO

SEZIONE IV-IV Scala 1:50

VISTA IN SEZIONE PALO ILLUMINAZIONE ROTATORIA
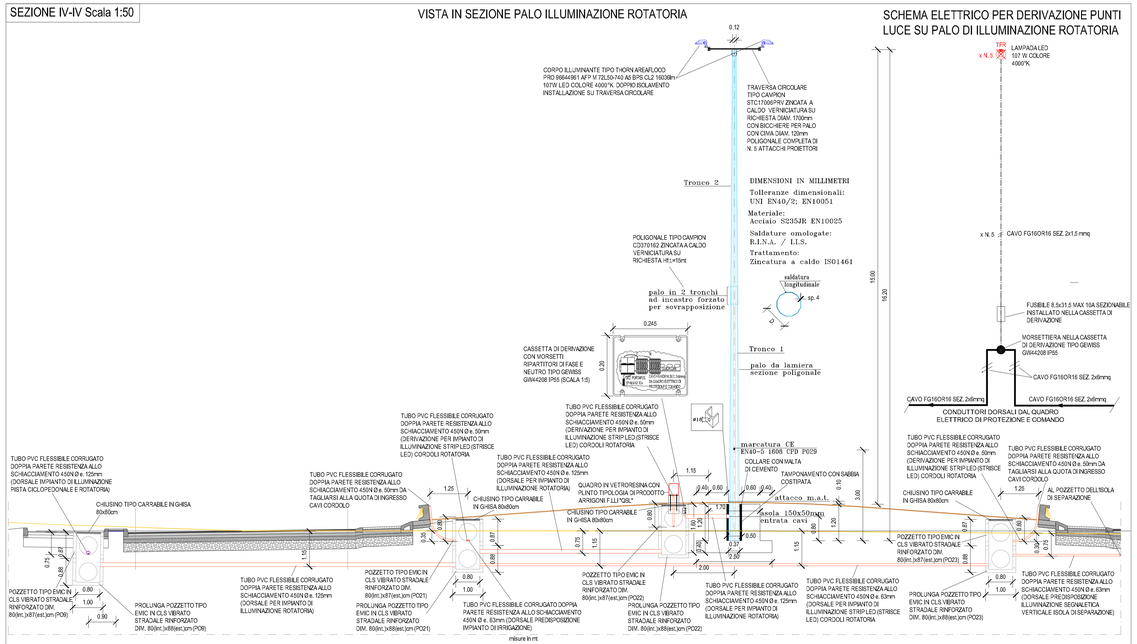
SCHEMA ELETTRICO PER DERIVAZIONE PUNTI LUCE SU PALO DI ILLUMINAZIONE ROTATORIA