

Comune di Nogara

Provincia di Verona

Catasto Terreni: Foglio 32-33-37

Particella Strada

PROGETTO ESECUTIVO

LAVORI DI " MIGLIORAMENTO E MESSA IN SICUREZZA DELLA STRADA PROVINCIALE N°49, DELL' OSON: COSTRUZIONE DI UNA ROTATORIA TRA L'INCROCIO DI VIA RAFFA CON VIA CASOTTI E DI UNA PISTA CICLOPEDONALE"

- SCHEMA INFRASTRUTTURALE- Scala 1:200

Progettista: Fraccaroli geom. Nicolò

Direttore Lavori: Fraccaroli geom. Nicolò

TAVOLA:
A.04c

DATA:
dicembre 2020



STUDIO TECNICO FRACCAROLI


PROGETTAZIONE, DIREZIONE LAVORI, CATASTO, RILIEVI, SUCCESSIONI, STIME, ENERGIA.

geom. Nicolò Fraccaroli

Via Maso, 23 - 37054 Nogara (VR) - Cell. 340/0506130 - Fax. 0442/50533

e-mail: n.fraccaroli@live.it - pec.: nicolo.fraccaroli@geopec.it

SCHEMA INFRASTRUTTURALE Scala 1:500

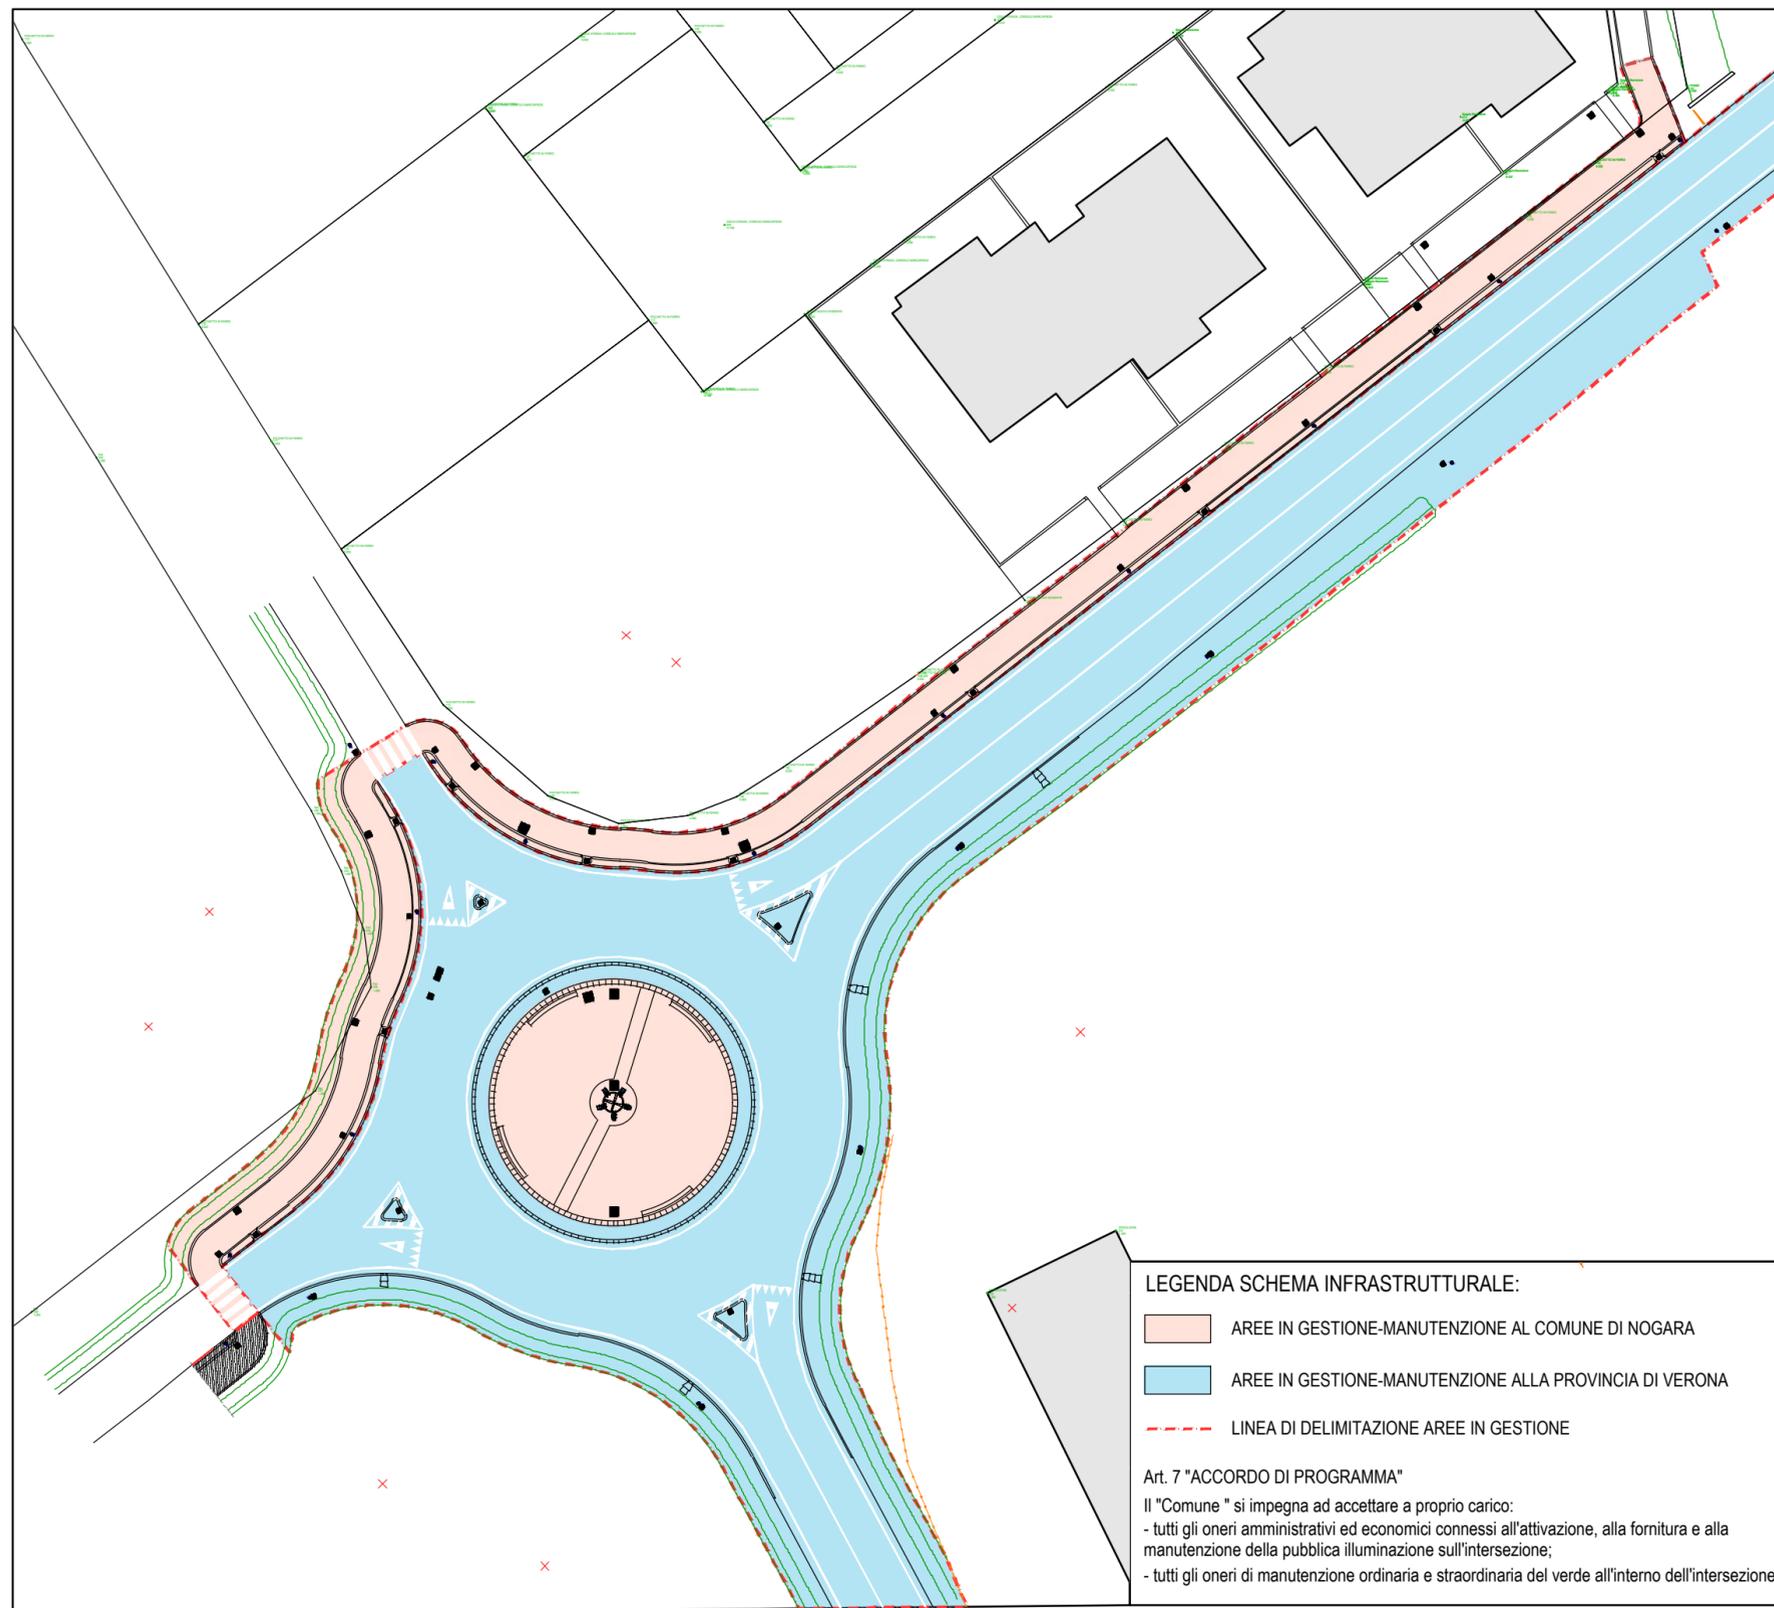

LEGENDA SCHEMA INFRASTRUTTURALE:

-  AREE IN GESTIONE-MANUTENZIONE AL COMUNE DI NOGARA
-  AREE IN GESTIONE-MANUTENZIONE ALLA PROVINCIA DI VERONA
-  LINEA DI DELIMITAZIONE AREE IN GESTIONE

Art. 7 "ACCORDO DI PROGRAMMA"

- Il "Comune " si impegna ad accettare a proprio carico:
- tutti gli oneri amministrativi ed economici connessi all'attivazione, alla fornitura e alla manutenzione della pubblica illuminazione sull'intersezione;
 - tutti gli oneri di manutenzione ordinaria e straordinaria del verde all'interno dell'intersezione.