

Comune di Nogara

Provincia di Verona

Catasto Terreni: Foglio 32-33-37

Particella Strada

PROGETTO
ESECUTIVO

LAVORI DI " MIGLIORAMENTO E MESSA IN SICUREZZA DELLA STRADA PROVINCIALE N°49, DELL' OSON: COSTRUZIONE DI UNA ROTATORIA TRA L'INCROCIO DI VIA RAFFA CON VIA CASOTTI E DI UNA PISTA CICLOPEDONALE"

- INGrandimenti STATO DI PROGETTO - Scala 1:100

Progettista: Fraccaroli geom. Nicolò

Direttore Lavori: Fraccaroli geom. Nicolò

TAVOLA: A.05

DATA: dicembre 2020

STUDIO TECNICO FRACCAROLI
geom. Nicolò Fraccaroli
Via Mela, 23 - 37064 Nogara (VR) - Cell. 3492998700 - Fax. 0443/50533
e-mail: n.fraccaroli@live.it - pec: nicolo.fraccaroli@propec.it

LEGENDA STATO DI PROGETTO:

SEDE VIARIA ROTATORIA

SEDE VIARIA CICLOPEDONALE

SEGNALETICA ORIZZONTALE

SEGNALETICA VERTICALE

CORDOLI IN CLS PREFABBRICATO

CIGLIO FOSSO DI GUARDIA

BANCHINA STERRATA A VERDE

RECINZIONI ESISTENTI

ISOLA SEPARATRICE ROTATORIA

ISOLA SPARTITRAFFICO CICLOPEDONALE


SFIATO METANO "esistente"

PALO ILLUMINAZIONE PUBBLICA

DATI GEOMETRICI INTERSEZIONE DI PROGETTO

ELEMENTO	DESCRIZIONE	VALORI
Ra	RAGGIO ESTERNO	20.00 ml
La	LARGHEZZA ANELLO DI CIRCOLAZIONE	7.00 ml
Ri	RAGGIO INTERNO ISOLA CENTRALE	10.50 ml
Bt	FASCIA VALICABILE	1.50 ml
Le	LARGHEZZA DELLA CORSIA IN ENTRATA	3.50 ml
Re	RAGGIO DI CURVATURA IN ENTRATA	10.00 ml < Re < Ra
Lu	LARGHEZZA DELLA CORSIA IN USCITA	4.50 ml
Ru	RAGGIO DI CURVATURA IN USCITA	15.00 ml < Ru > Ri
Lp	LARGHEZZA PISTA CICLOPEDONALE	2.50 ml
Ls	LARGHEZZA ISOLA SPARTITRAFFICO	0.80 ml

KEYPLAN ROTATORIA

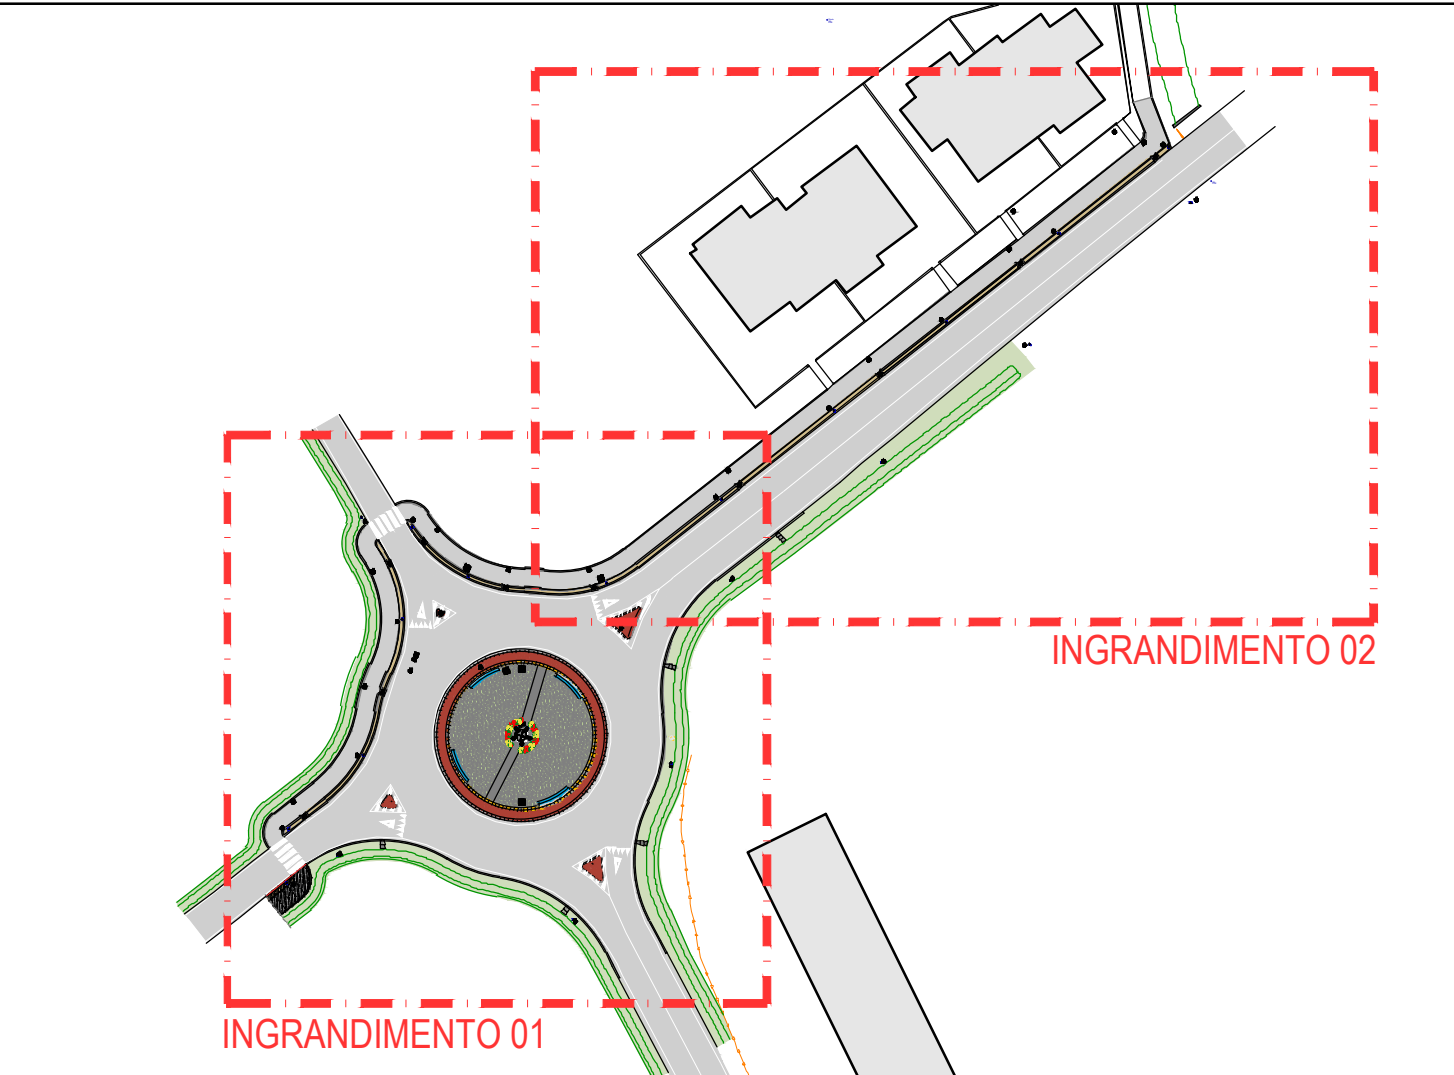

PLANIMETRIA STATO DI PROGETTO "INGRANDIMENTO 01" Scala 1:100



PLANIMETRIA STATO DI PROGETTO "INGRANDIMENTO 02" Scala 1:100

