

SCUOLA PRIMARIA "DON CALABRIA"
DI NOGARA



Committente
Comune di Nogara -
3° SETTORE
(Lavori Pubblici -
Manutenzione
Patrimonio - Ambiente -
Urbanistica)

Rup
Ing. Antonello Scipioni

Progettista e CSP:
Arch. Chiara Gaiga

Collaboratori al progetto:

Architettonico:
Arch. Chiara Balzarro

Strutture:
Ing. Alberto Grazioli

Impianti termici ed
elettrici:
Ing. Andrea Pignato

Approvazione

Progetto esecutivo

LAVORI DI DEMOLIZIONE E RICOSTRUZIONE DEL
REFETTORIO PRESSO LA SCUOLA PRIMARIA
"DON CALABRIA".

elab. **AR.05** DIMOSTRAZIONE ABBATTIMENTO BARRIERE
ARCHITETTONICHE AI SENSI DELLA L. 41/1986,
L.R. 16/2007 E SUCCESSIVE MODIFICHE.

prog. n°	data	file	rif. n°		
	17-08-2023				
REV.	data	motivo	descrizione	elaborati	appr. ne
1					

StudioArchiPro
Corso Porta Nuova 53 - 37122 Verona tel.0454642539 -
348/7435701
www.studioarchipro.it e-mail info@studioarchipro.it


scala
1:100 - 1:10

lo studio si riserva a termini di legge la proprietà del presente disegno
con divieto di riprodurlo o cederlo a terzi senza sua autorizzazione

SCHEMA PERCORSI
Scala 1:100



BAGNO DISABILI
Scala 1:10

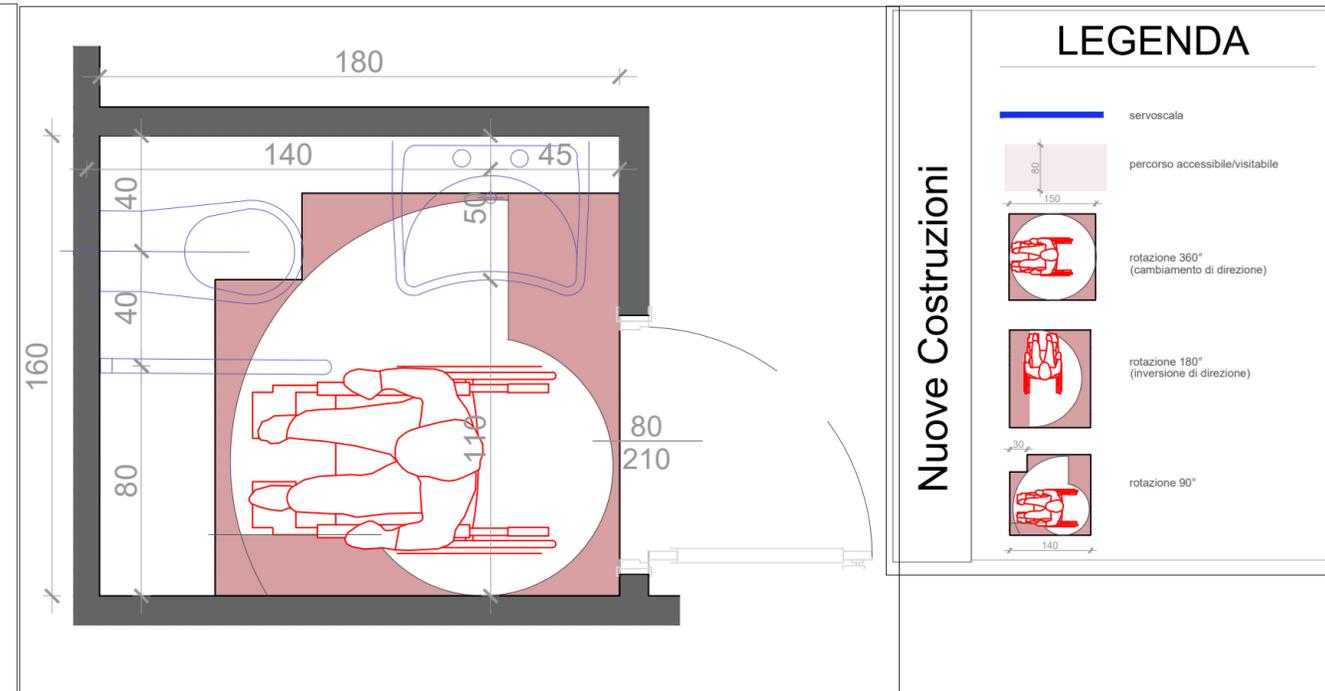

Indicazioni su posizione interruttori

