



Committente
Comune di Nogara -
3° SETTORE
(Lavori Pubblici -
Manutenzione
Patrimonio - Ambiente -
Urbanistica)
Rup
Ing. Antonello Scipioni

Progettista e CSP:
Arch. Chiara Gaiga

Collaboratori al progetto:
Architettonico:
Arch. Chiara Balzaro
Strutture:
Ing. Alberto Grazioli
Impianti termici ed
elettrici:
Ing. Andrea Pignato

Approvazione

elab. **AR.02** **DEMOLIZIONI E RIPRISTINI**


prog. n°	data	file	rif. n°		
	17-08-2023				
REV.	data	motivo	descrizione	elaborati	appr. ne
1					

scala
1:200/1:500



StudioArchiPro
Corso Porta Nuova 51 - 37122 Verona tel. 045642539 -
348/743701
www.studioarchipro.it e-mail info@studioarchipro.it

lo studio si riserva a termini di legge la proprietà del presente disegno
con divieto di riproduzione o cederlo a terzi senza sua autorizzazione

DEMOLIZIONI PIANTE

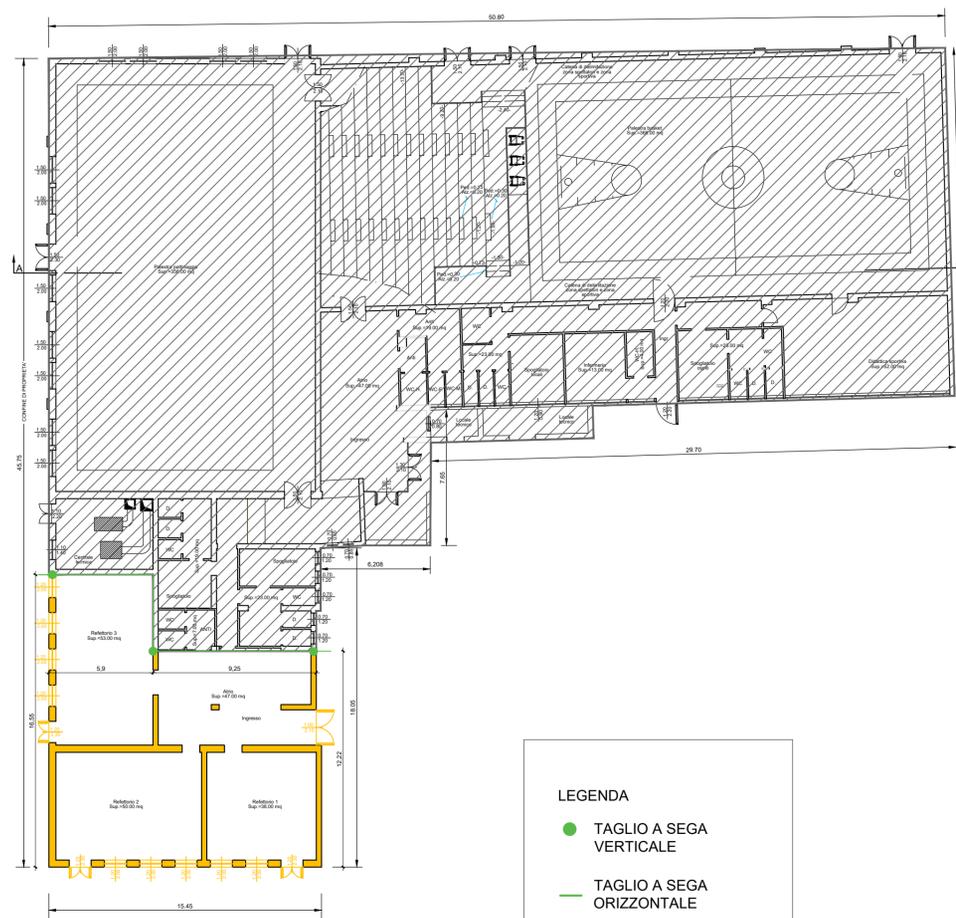


DEMOLIZIONE PROSPETTI

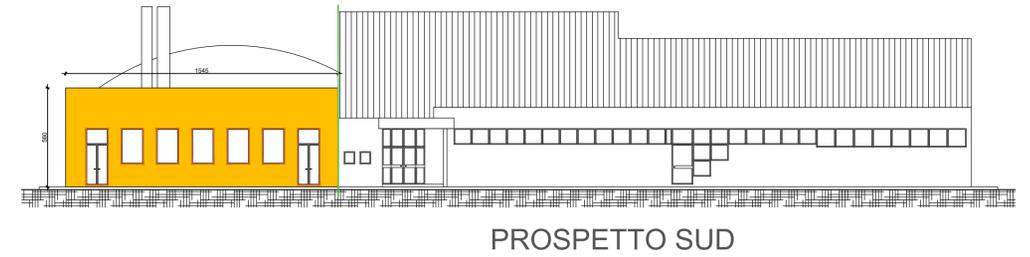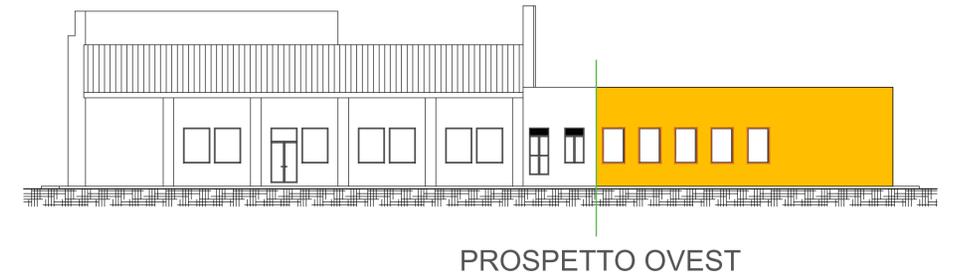


Progetto esecutivo

LAVORI DI DEMOLIZIONE E RICOSTRUZIONE DEL
REFETTORIO PRESSO LA SCUOLA PRIMARIA
"DON CALABRIA".


Inquadramento scavi e demolizioni

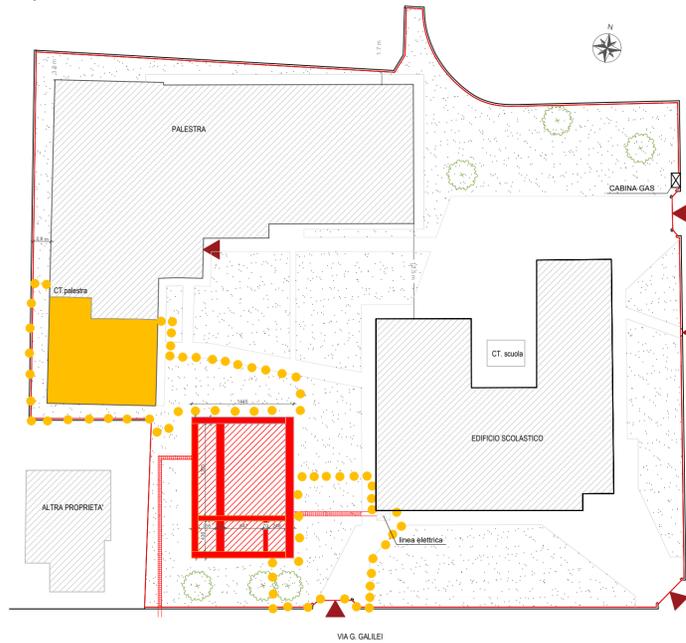

Dettaglio di scavo

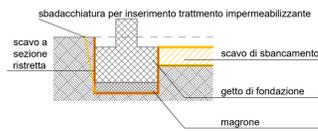

RIPRISTINI

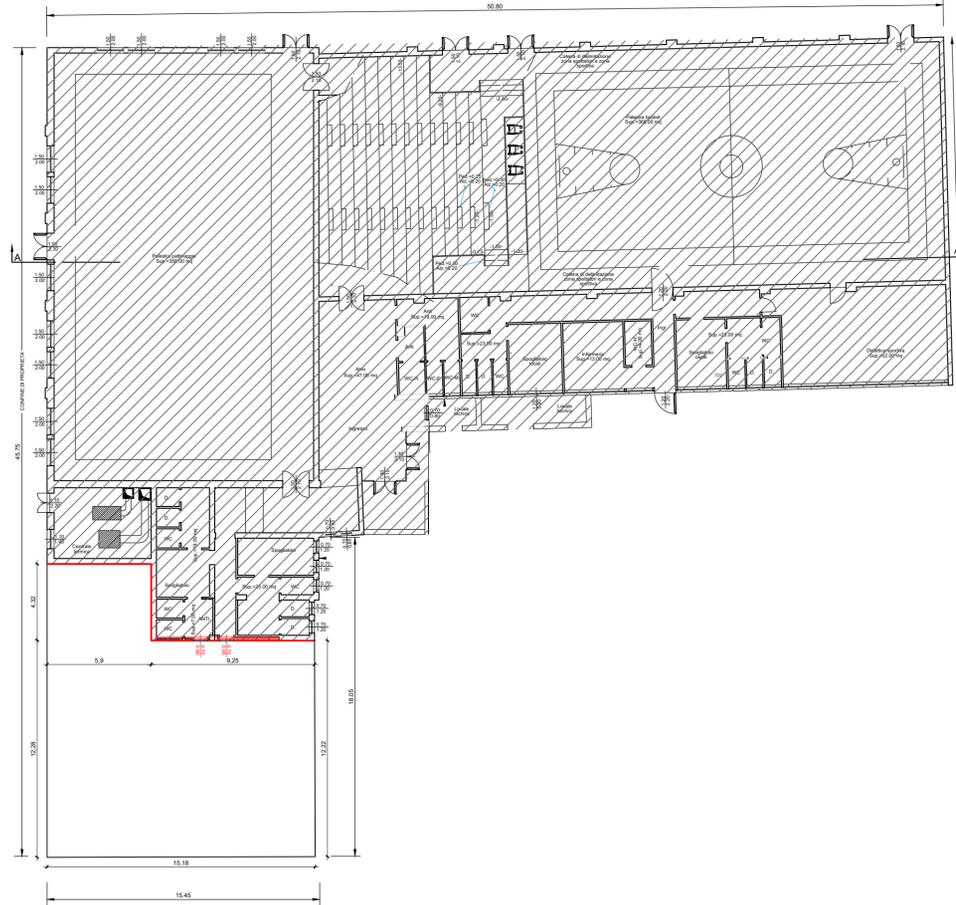

RIPRISTINI PROSPETTI

