


**LOTTO 2° - OPERE IN COMUNE DI NOGARA**

**ROTATORIA ALL'INTERSEZIONE
TRA LA S.S. N°12 E LA S.P. N°20**


PROGETTO DEFINITIVO

	6	SEZIONI scala 1:100
N°		Protezione: ing. Maurizio Braggion
	DATA Giugno 2020	
	AGGIORNATO Giugno 2021	
	PRATICA N° 985	
	NAME FILE 985_06_defin0r0	


SEZIONE A-A

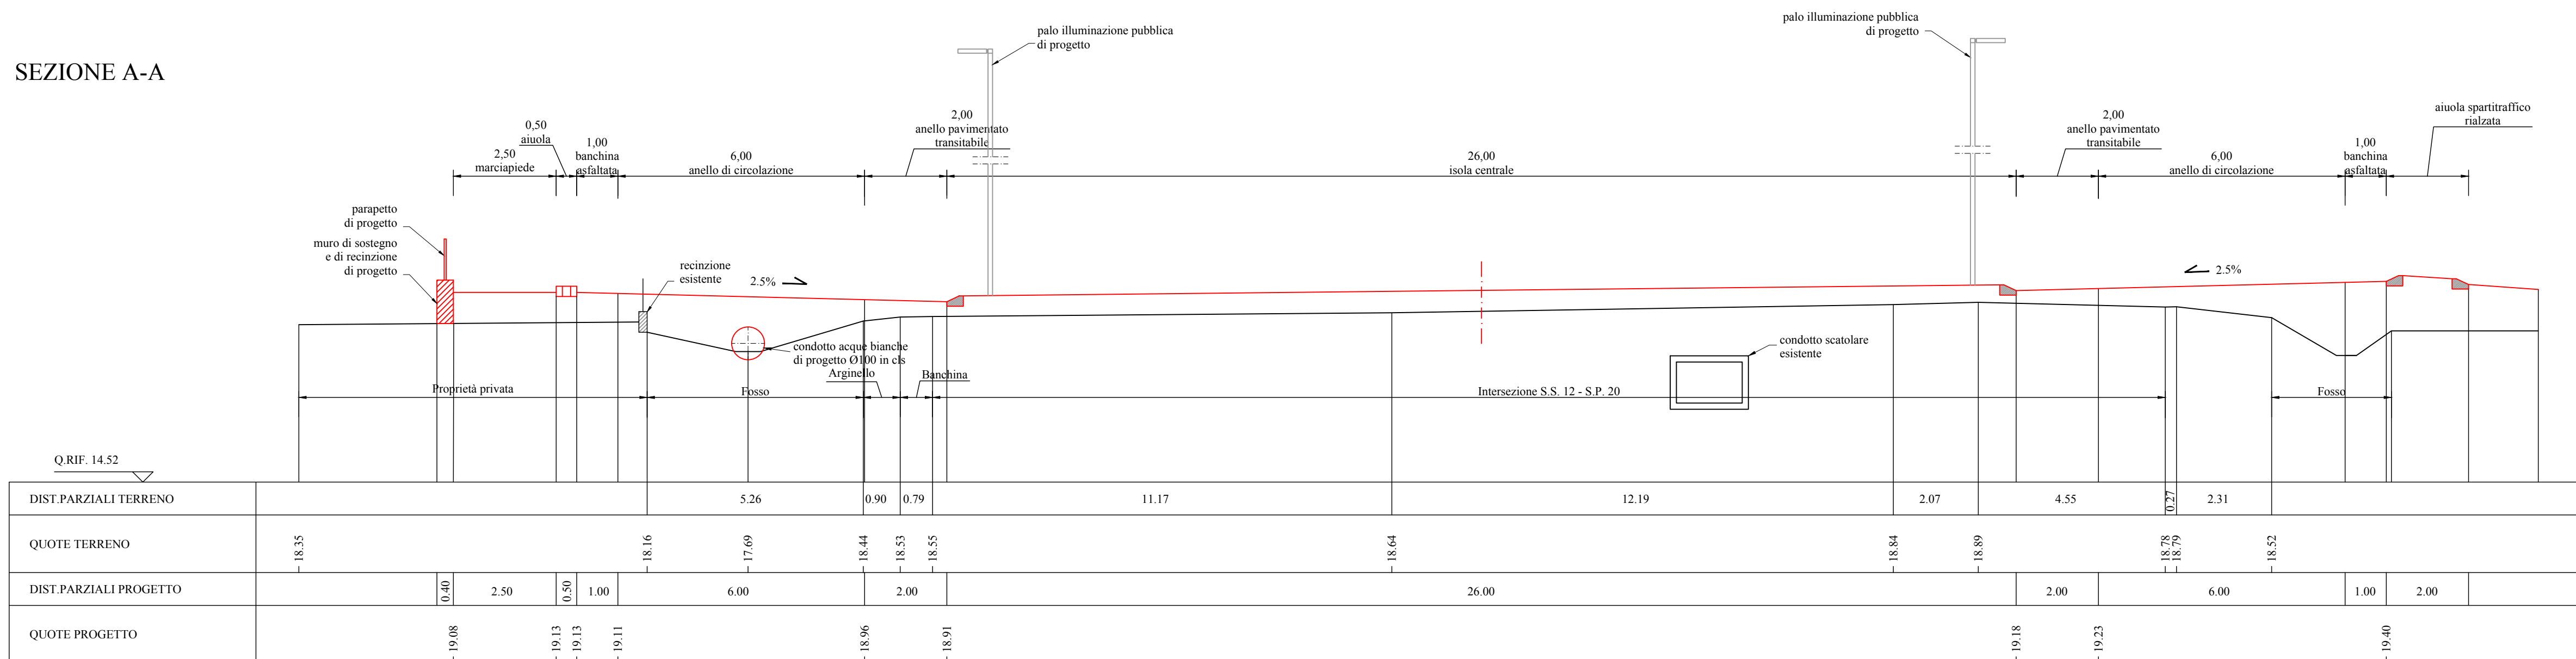


SEZIONE B-B

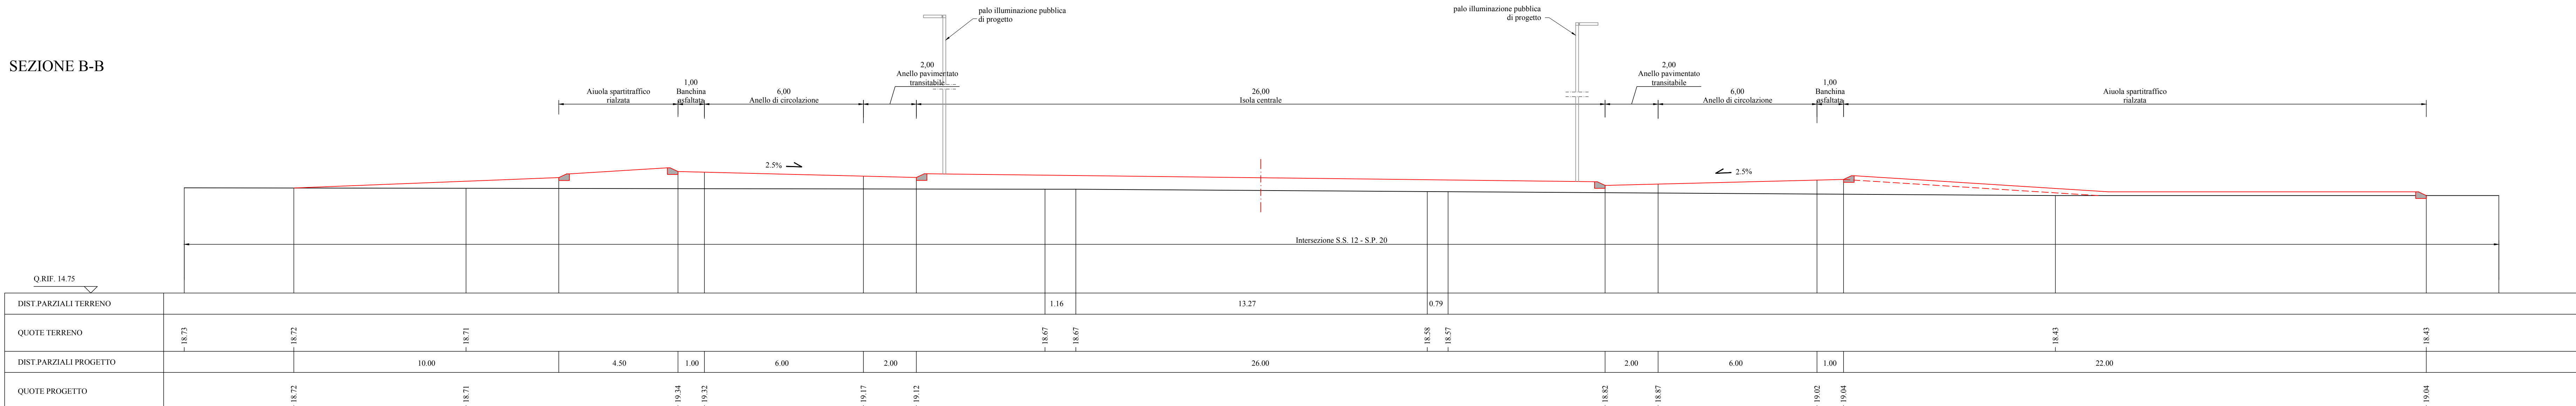


SEZIONE C-C

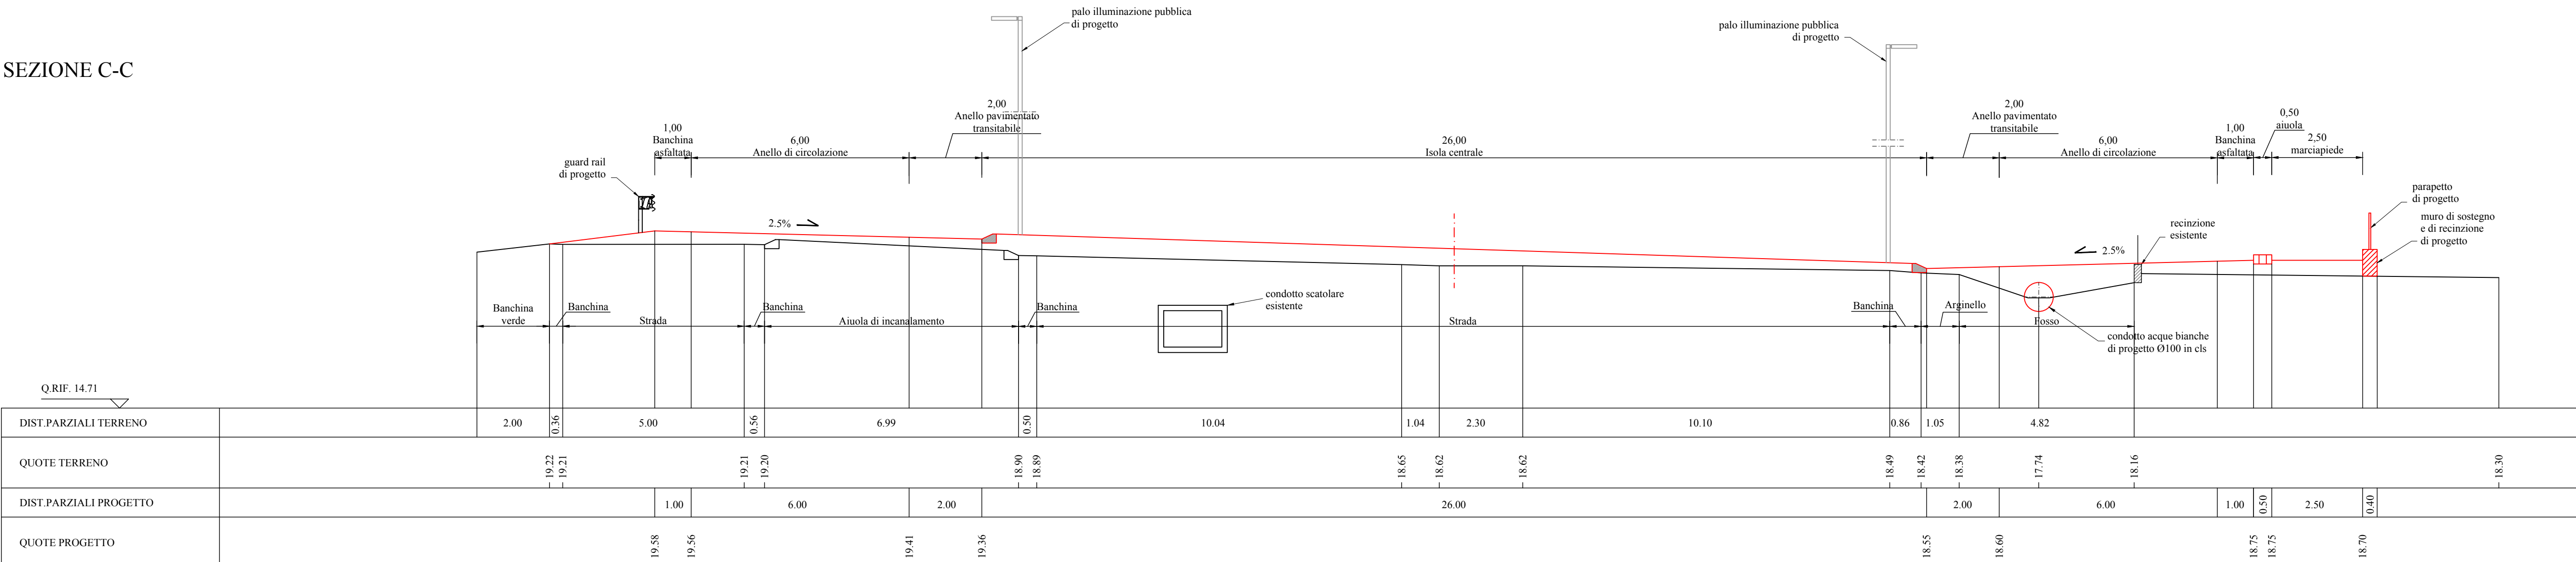


SEZIONE D-D

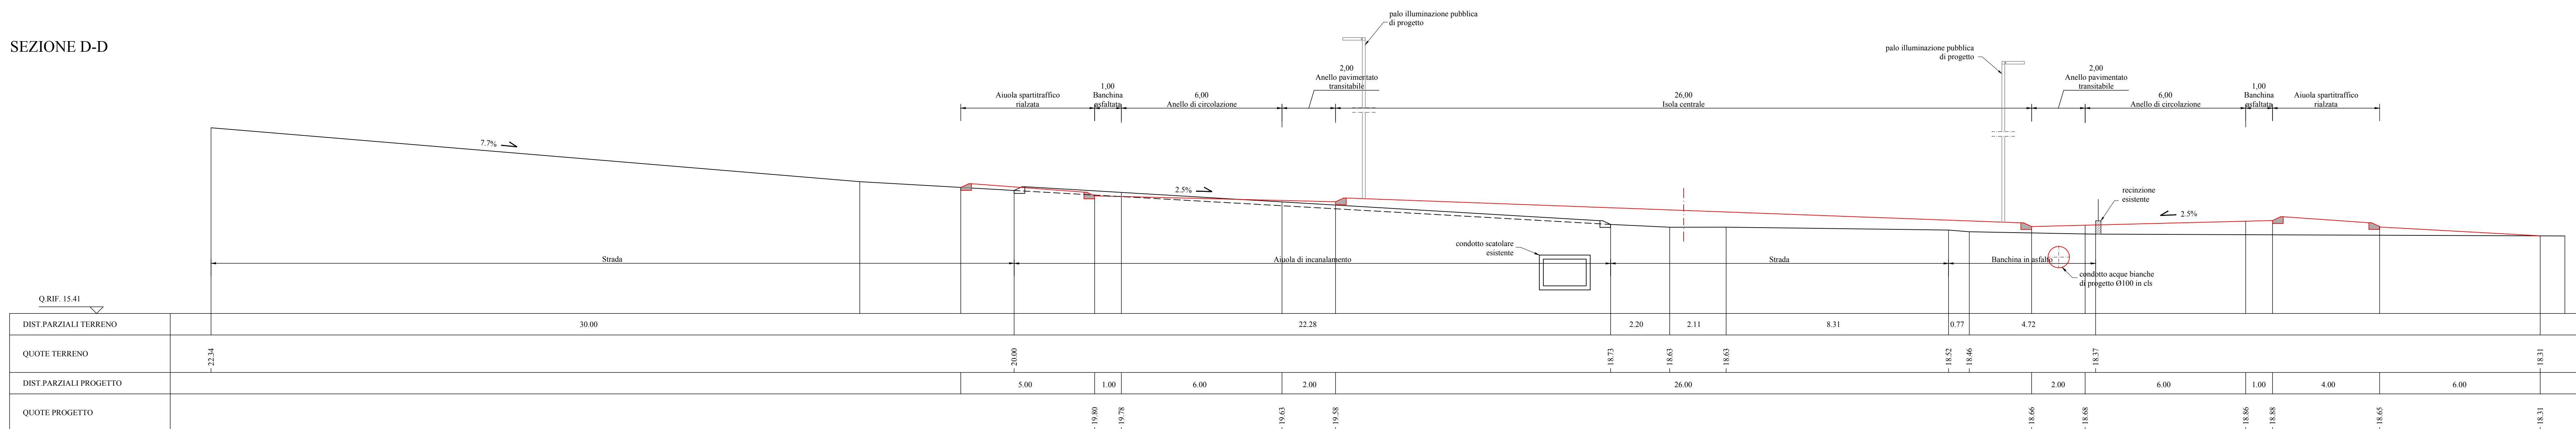

SEZIONE A'-A'

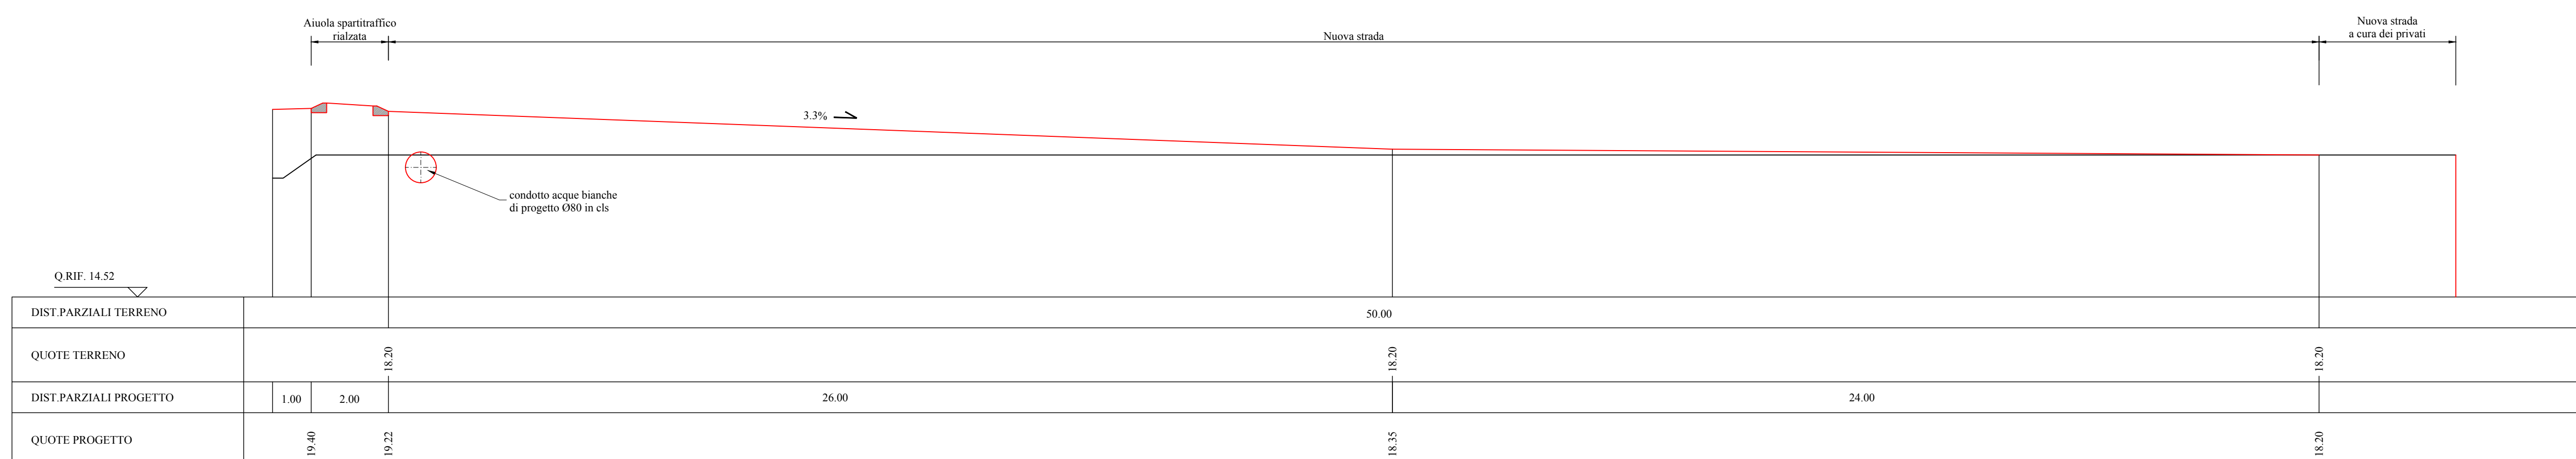

SEZIONE N. : E-E

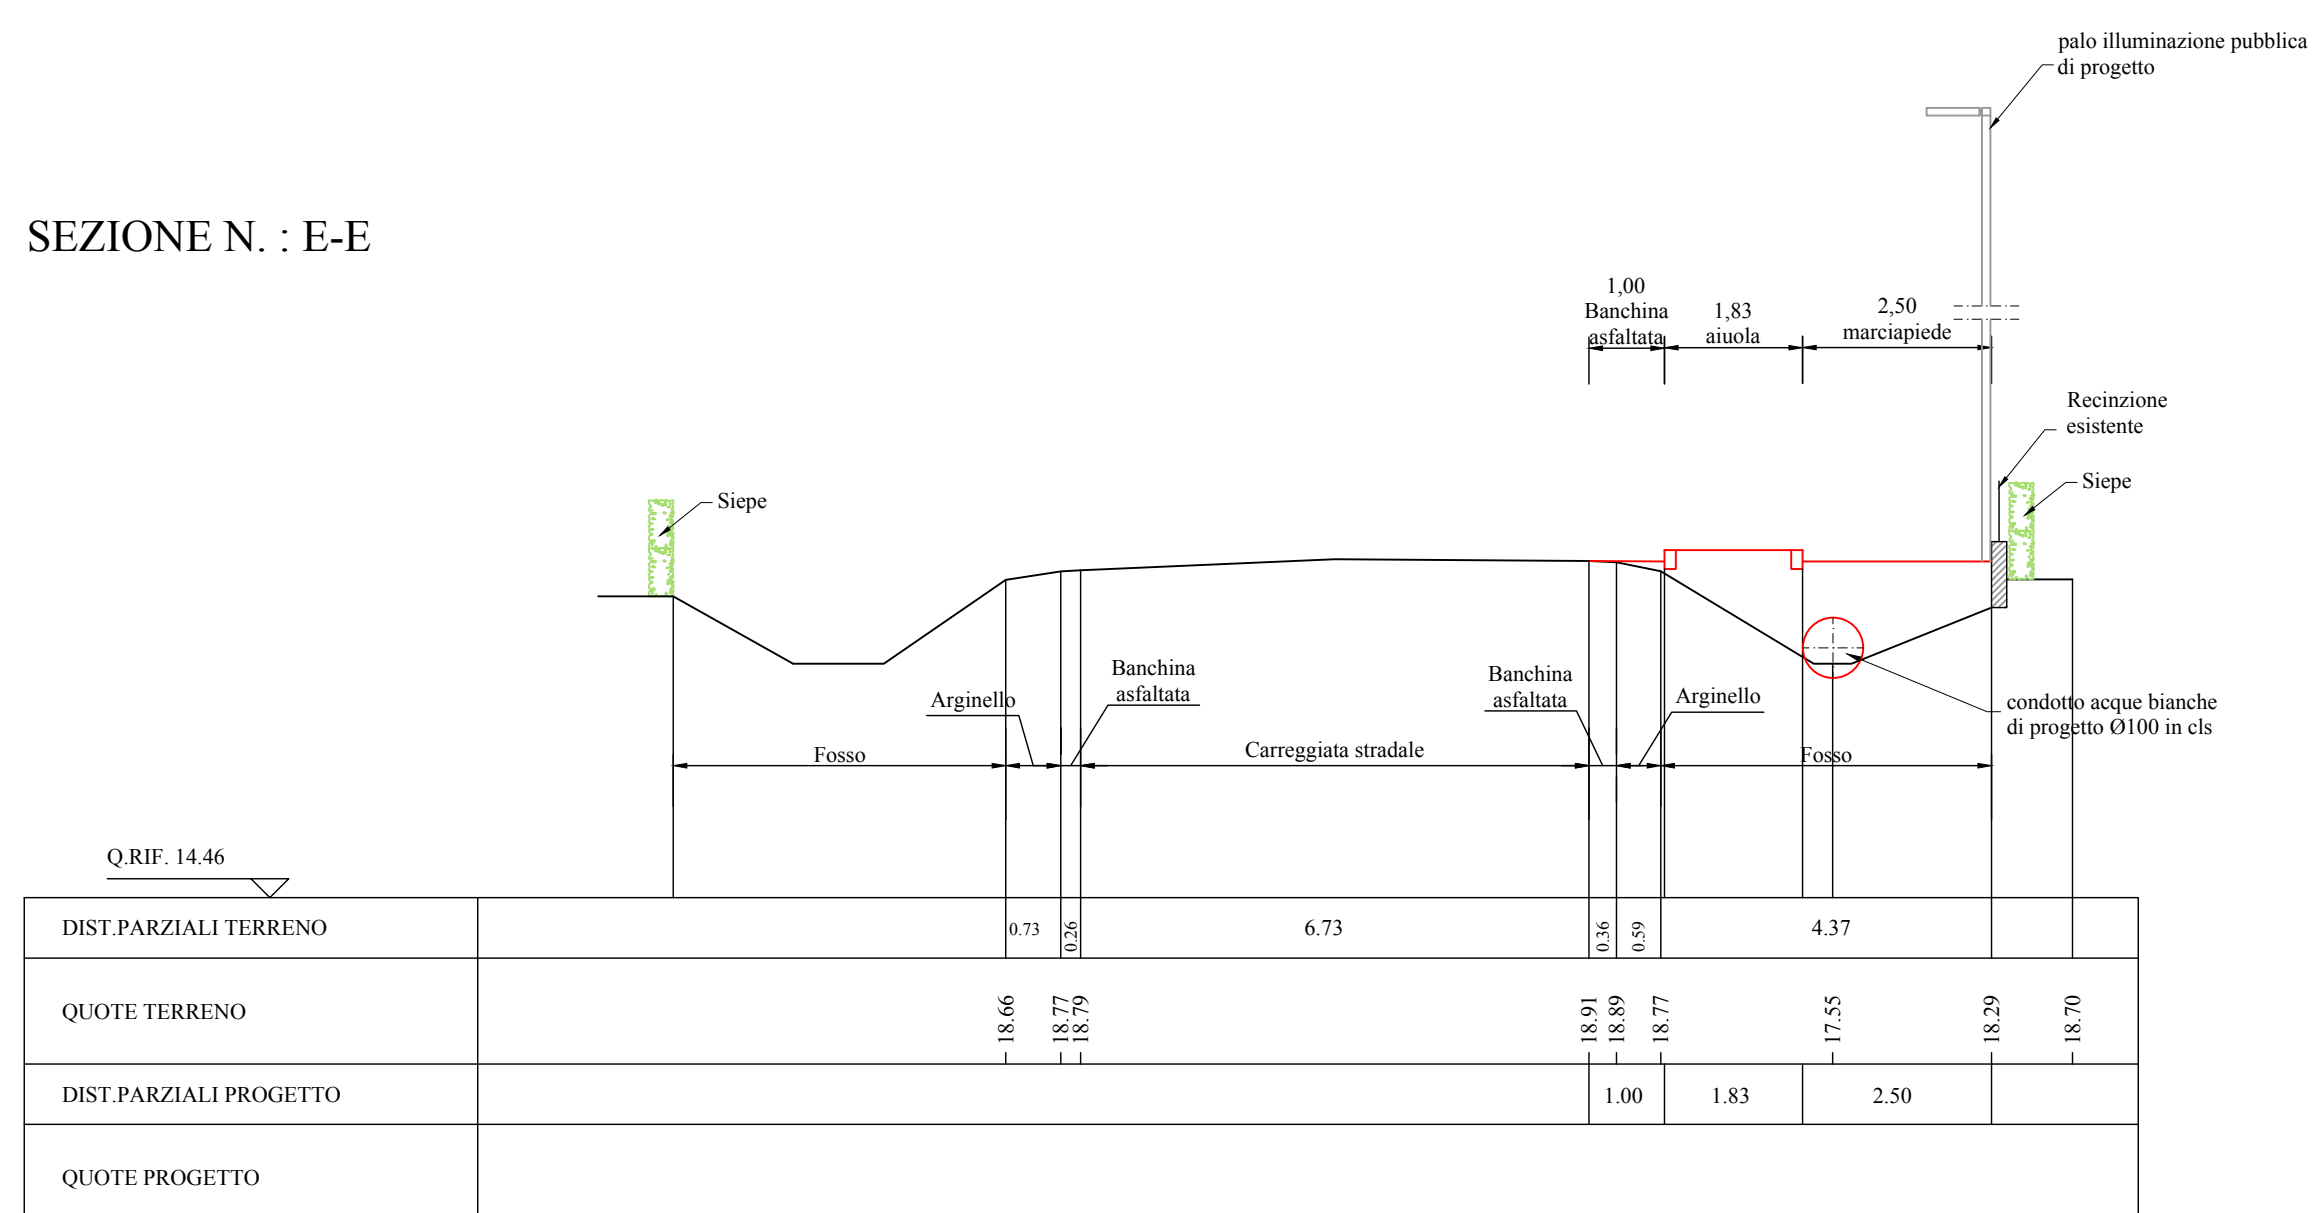

SEZIONE N. : F-F

